平成28年度			
施工ヶ処	市道第　　号線 越前市春日野町・白崎町地係		
工事名	越前市斎場・鴨谷霊苑 地形測量業務		
図面	平面図		
縮尺	1/500	図面番号	1/2
製図	平成29年　月　日		
越前市都市整備課			

世界測地系(測地成果2011)
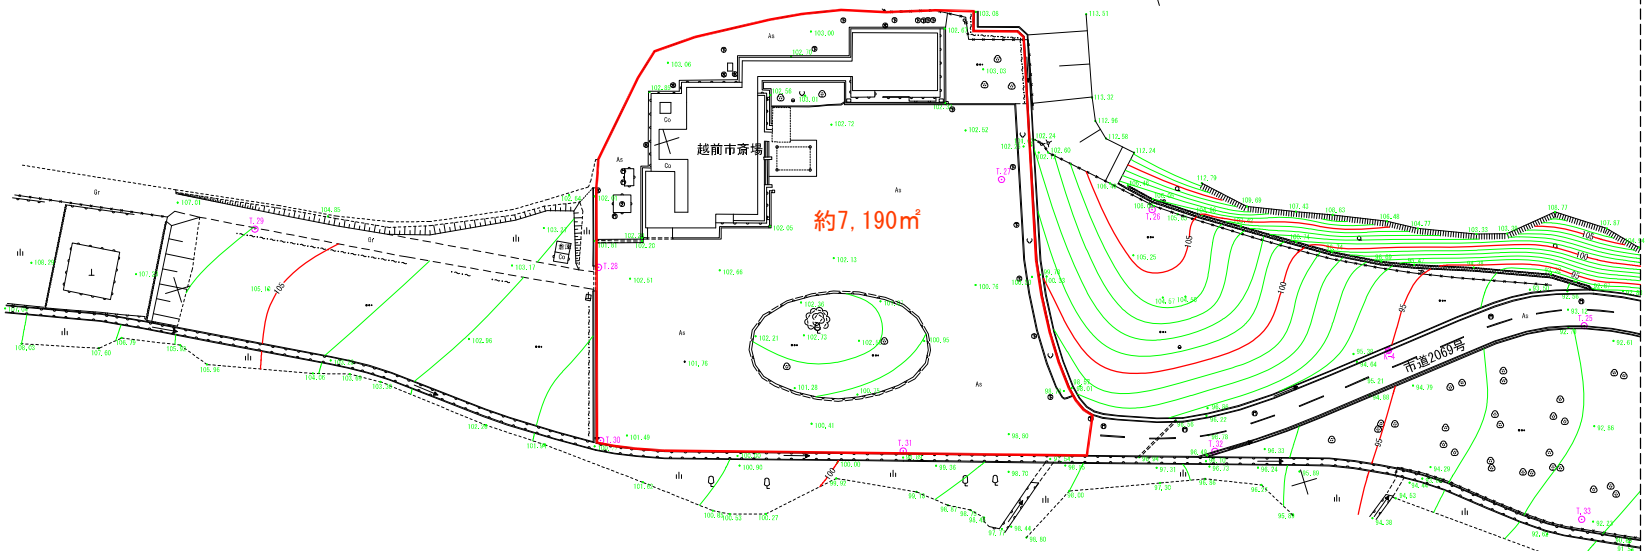
越前市
春日野