

0206178

越前市と変更

地積測量図

(1/2)


地番

7-1, 7-2, 7-3
7-4, 7-5

土地の所在

武生市稲寄町5字西市成

前 7 後 7-1
~5 新 7-1
~5

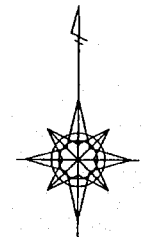


地番	7-1				
杭の表示	測点	X	Y	X-X	Y (X-X)
P	101	1032.368	989.751	-18.103	-17917.462353
P	102	1031.014	1008.350	15.390	15518.506500
P	2	1047.758	1009.607	18.103	18276.915521
P	5	1049.117	990.941	-15.390	-15250.581990
				倍面積	627.377678
				面積	313.688839
				地積	313.68 m ²

地番	7-2				
杭の表示	測点	X	Y	X-X	Y (X-X)
P	102	1031.014	1008.350	13.743	13857.754050
P	101	1032.368	989.751	-11.039	-10925.861289
P	103	1019.975	988.870	-13.416	-13266.679920
P	105	1018.952	1002.932	-1.350	-1353.958200
P	104	1018.625	1007.420	12.062	12151.500040
				倍面積	462.754681
				面積	231.377340
				地積	231.37 m ²

地番	7-3				
杭の表示	測点	X	Y	X-X	Y (X-X)
P	105	1018.952	1002.932	14.208	14249.657856
P	103	1019.975	988.870	-17.572	-17376.423640
PL	6	1001.380	987.548	-16.220	-16018.028560
PL	7	1003.755	998.557	4.387	4380.669559
PL	106	1005.767	1001.943	15.197	15226.527771
				倍面積	462.402986
				面積	231.201493
				地積	231.20 m ²

地番	7-4				
杭の表示	測点	X	Y	X-X	Y (X-X)
P	104	1018.625	1007.420	10.378	10455.004760
P	105	1018.952	1002.932	-12.858	-12895.699656
PL	106	1005.767	1001.943	-10.378	-10398.164454
P	10	1008.574	1006.666	12.858	12943.711428
				倍面積	104.852078
				面積	52.426039
				地積	52.42 m ²

記号	杭の種類
P	合成樹脂杭
B	金属板
C	コンクリート杭
K	木杭
M	マーキング
PL	プレート

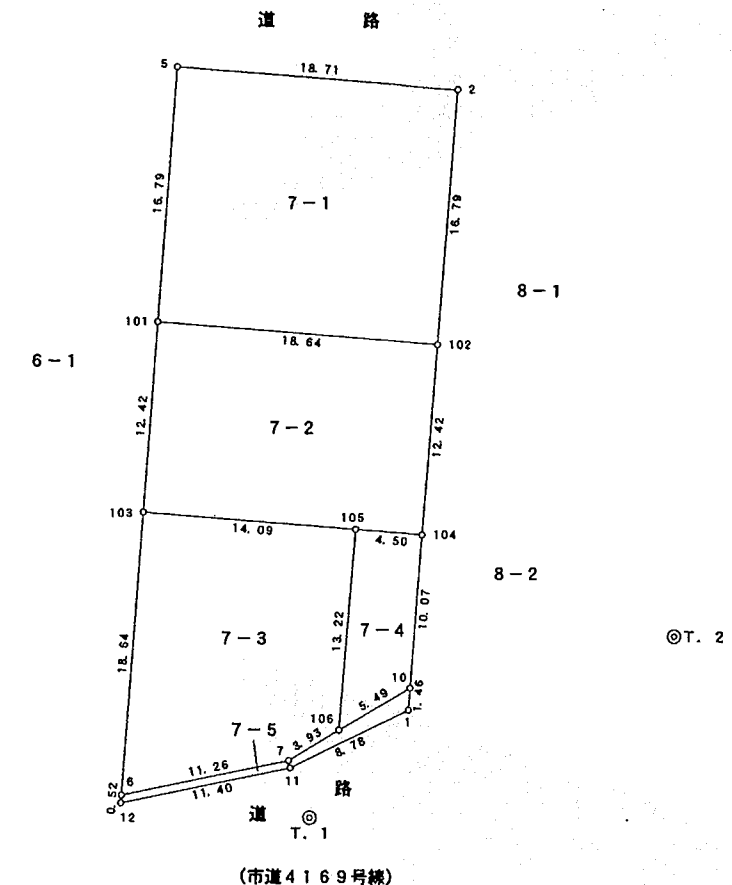

◎T. 2

(市道4169号線)

これは図面に記録されている内容を証明した書面である。
令和4年7月4日 福井地方裁判所武生支部

登記官

本間 喬



作製者	武生市土地開発公社	武生市国高1丁目6-1
	大塚 智	(株) 帝国コンサルタント 横川 勝
(平成17年 5月 9日作成)		

囑託者	武生市府中一丁目13番	武生市土地開発公社
	武生市土地開発公社	理事長 三木 勅
縮尺	1/500	

登記年月日：平成17年5月17日

これは図面に記録されている内容を証明した書面である。
令和4年7月4日 福井地方法務局武生支局

登記官

本間喬



0206179

越前市と変更

地積測量図

(2/2)

地番	7-1, 7-2, 7-3 7-4, 7-5
----	---------------------------

土地の所在 武生市稲寄町5字西市成

1枚目と同様

地番	7-5				
杭の表示	測点	X	Y	X-X	Y (X-X)
PL	6	1001.380	987.548	-2.895	-2858.951460
B	12	1000.860	987.511	1.886	1862.445748
B	11	1003.266	998.662	6.258	6249.626796
B	1	1007.118	1006.557	5.308	5342.804556
P	10	1008.574	1006.666	-1.351	-1360.005766
PL	106	1005.767	1001.943	-4.819	-4828.363317
PL	7	1003.755	998.557	-4.387	-4380.669559
				倍面積	26.886996
				面積	13.443498
				地積	13.44 m ²

7

313.688839+231.377340+231.201493+52.426039

+13.443498=842.137209 m²

測点	杭の種類	X	Y
T.1	B	1000.000	1000.000
T.2	B	1012.126	1024.298

記号	杭の種類
P	合成樹脂杭
B	金属板杭
C	コンクリート杭
K	木杭
M	マーキング
PL	プレート

武生市土地開発公社 武生市国高1丁目6-1
作製者 大塚智 (株)帝国コンサルタント 横川 勝二
(平成17年 5月 9日作成)

嘱託者 武生市府中一丁目13番 武生市土地開発公社
理事長 三木 勅

縮尺 1/500

平成27年5月27日登記