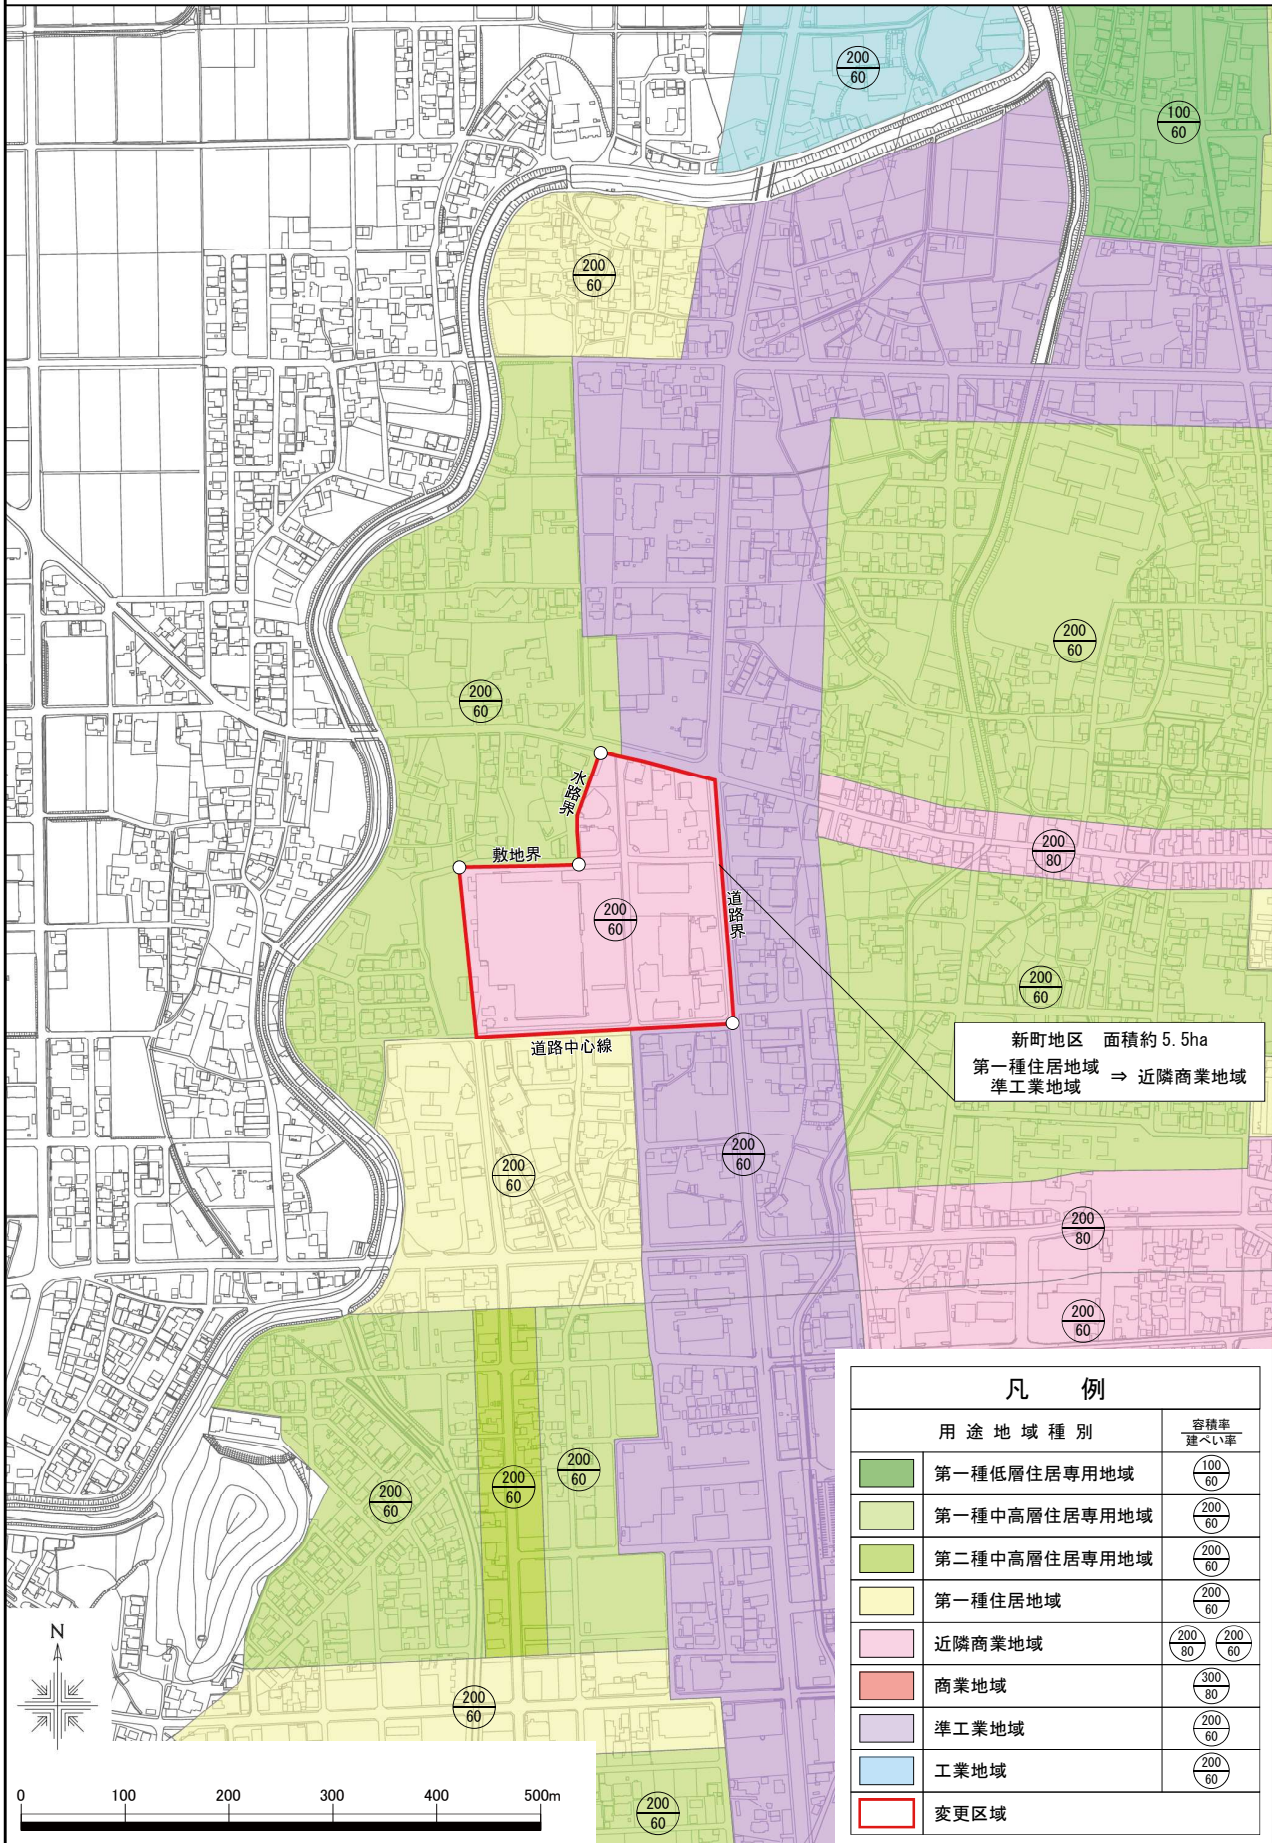






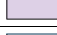




丹南都市計画（越前市）用途地域の変更（越前市決定） 新町地区 計画図



凡 例	
用途地域種別	容積率 建ぺい率
 第一種低層住居専用地域	$\frac{100}{60}$
 第一種中高層住居専用地域	$\frac{200}{60}$
 第二種中高層住居専用地域	$\frac{200}{60}$
 第一種住居地域	$\frac{200}{60}$
 近隣商業地域	$\frac{200}{80}$ $\frac{200}{60}$
 商業地域	$\frac{300}{80}$
 準工業地域	$\frac{200}{60}$
 工業地域	$\frac{200}{60}$
 変更区域	