


丹南都市計画（越前市）用途地域の変更（越前市決定） 新町地区 計画図

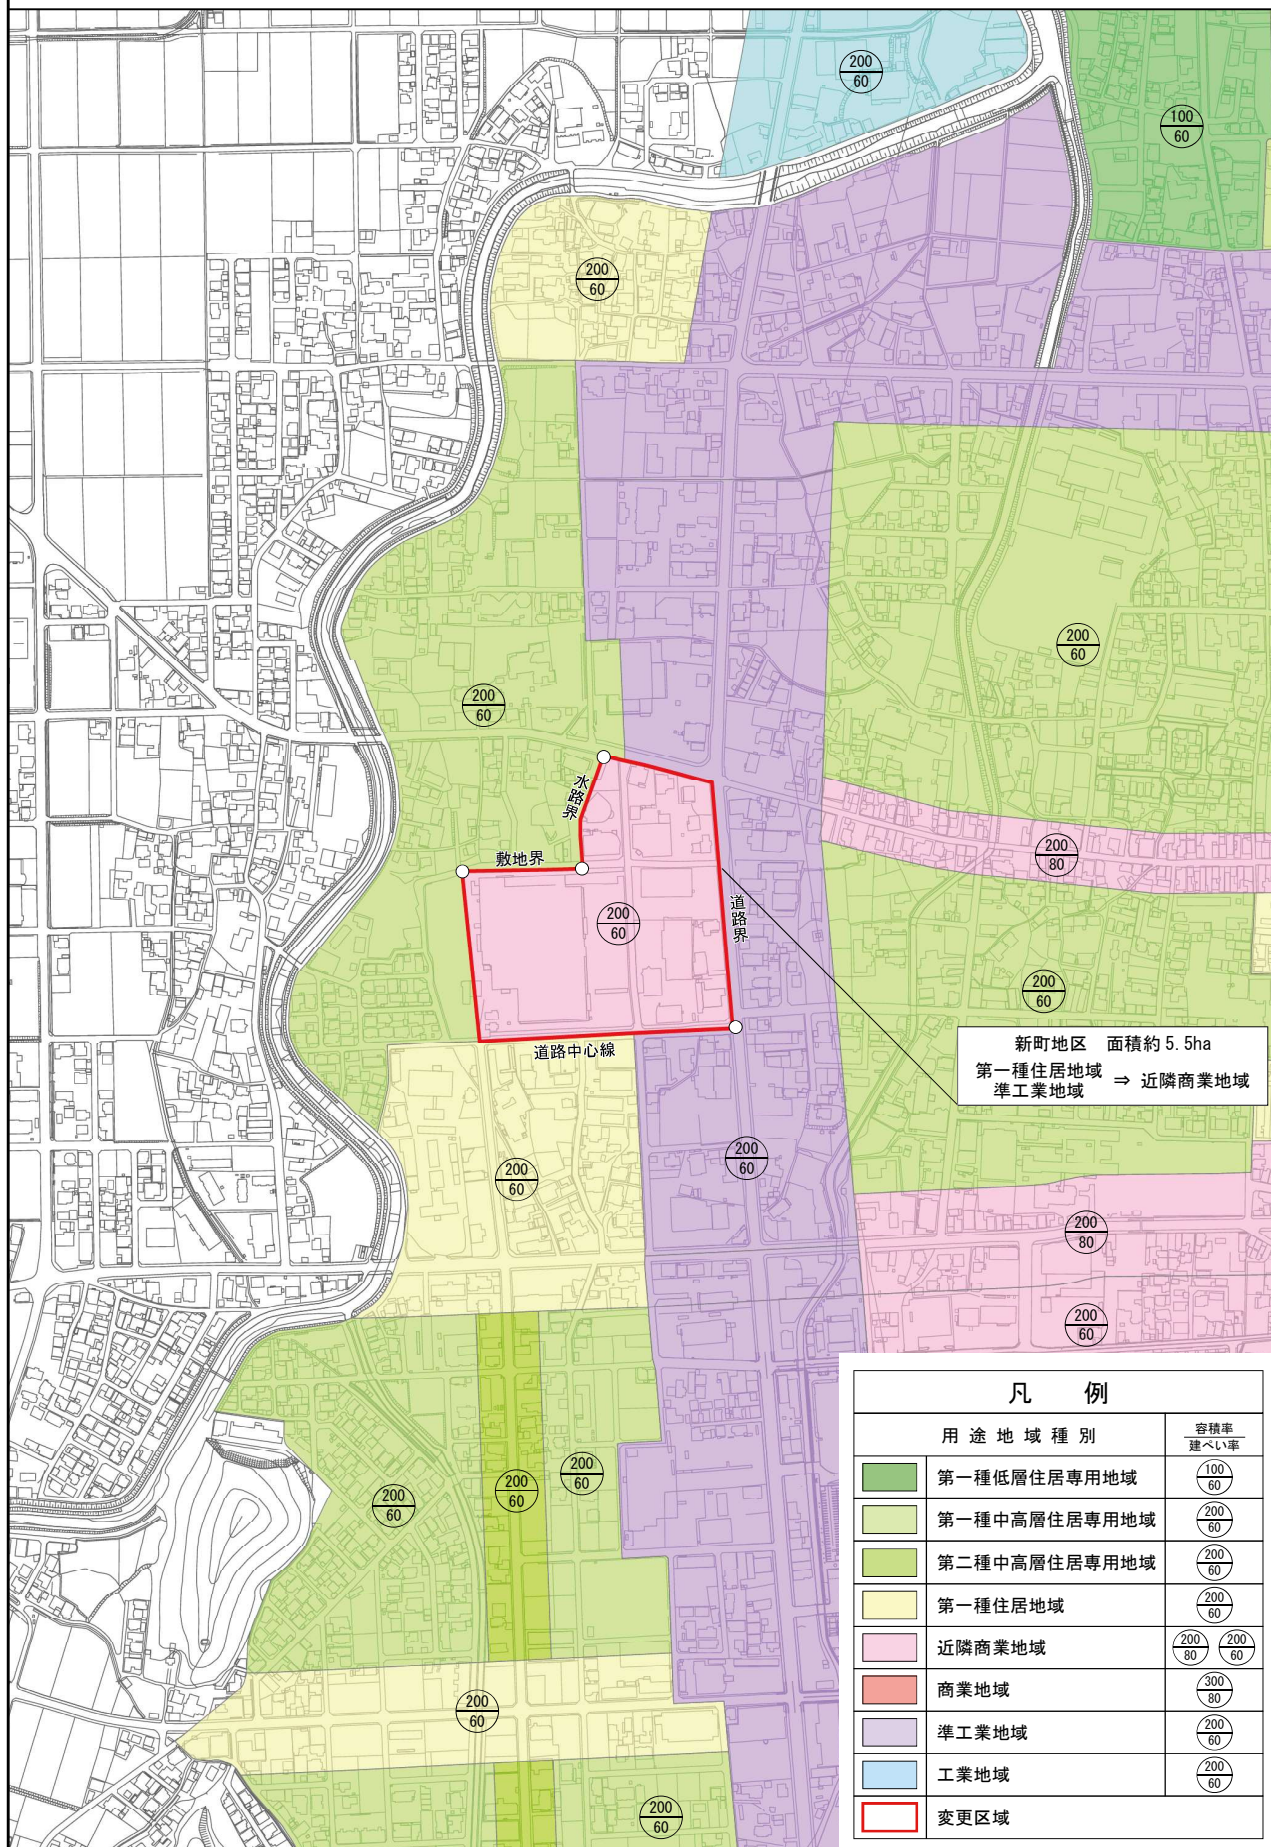

凡 例	
用途地域種別	容積率 建ぺい率
	第一種低層住居専用地域 (100/60)
	第一種中高層住居専用地域 (200/60)
	第二種中高層住居専用地域 (200/60)
	第一種住居地域 (200/60)
	近隣商業地域 (200/80, 200/60)
	商業地域 (300/80)
	準工業地域 (200/60)
	工業地域 (200/60)
	変更区域